


parement bardage bois
CHÊNE ABOUTÉ CLASSE 4
NATUREL - SVEN1
20*70*3000

menuiseries aluminium
teinte noir

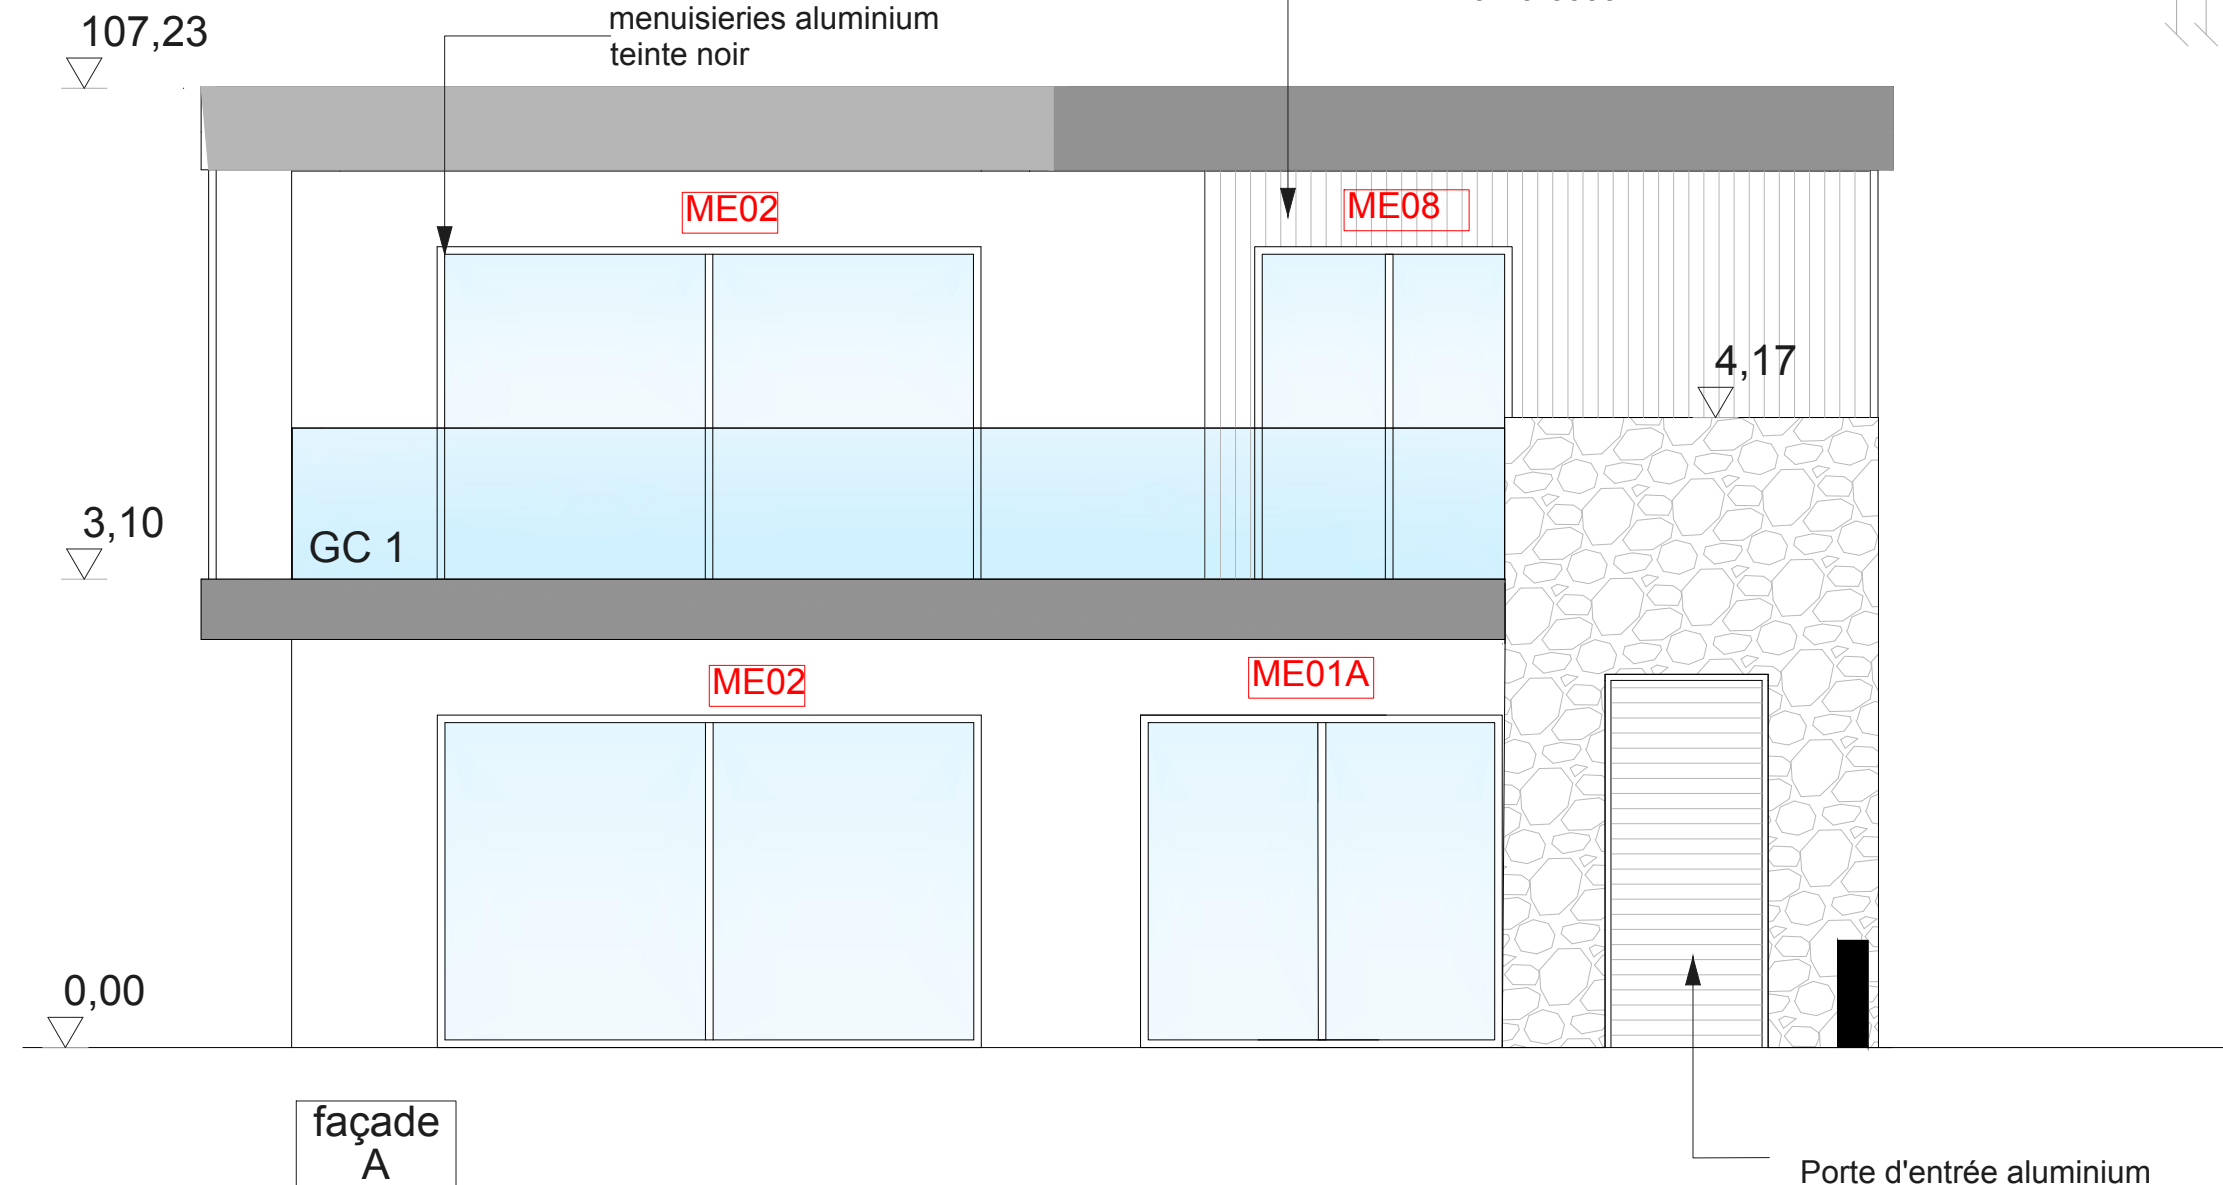

Porte d'entrée aluminium
ZILTEN - Grif 1.1 gris texturé
1 vantail

